




Grundriss Obergeschoss  
M 1:50

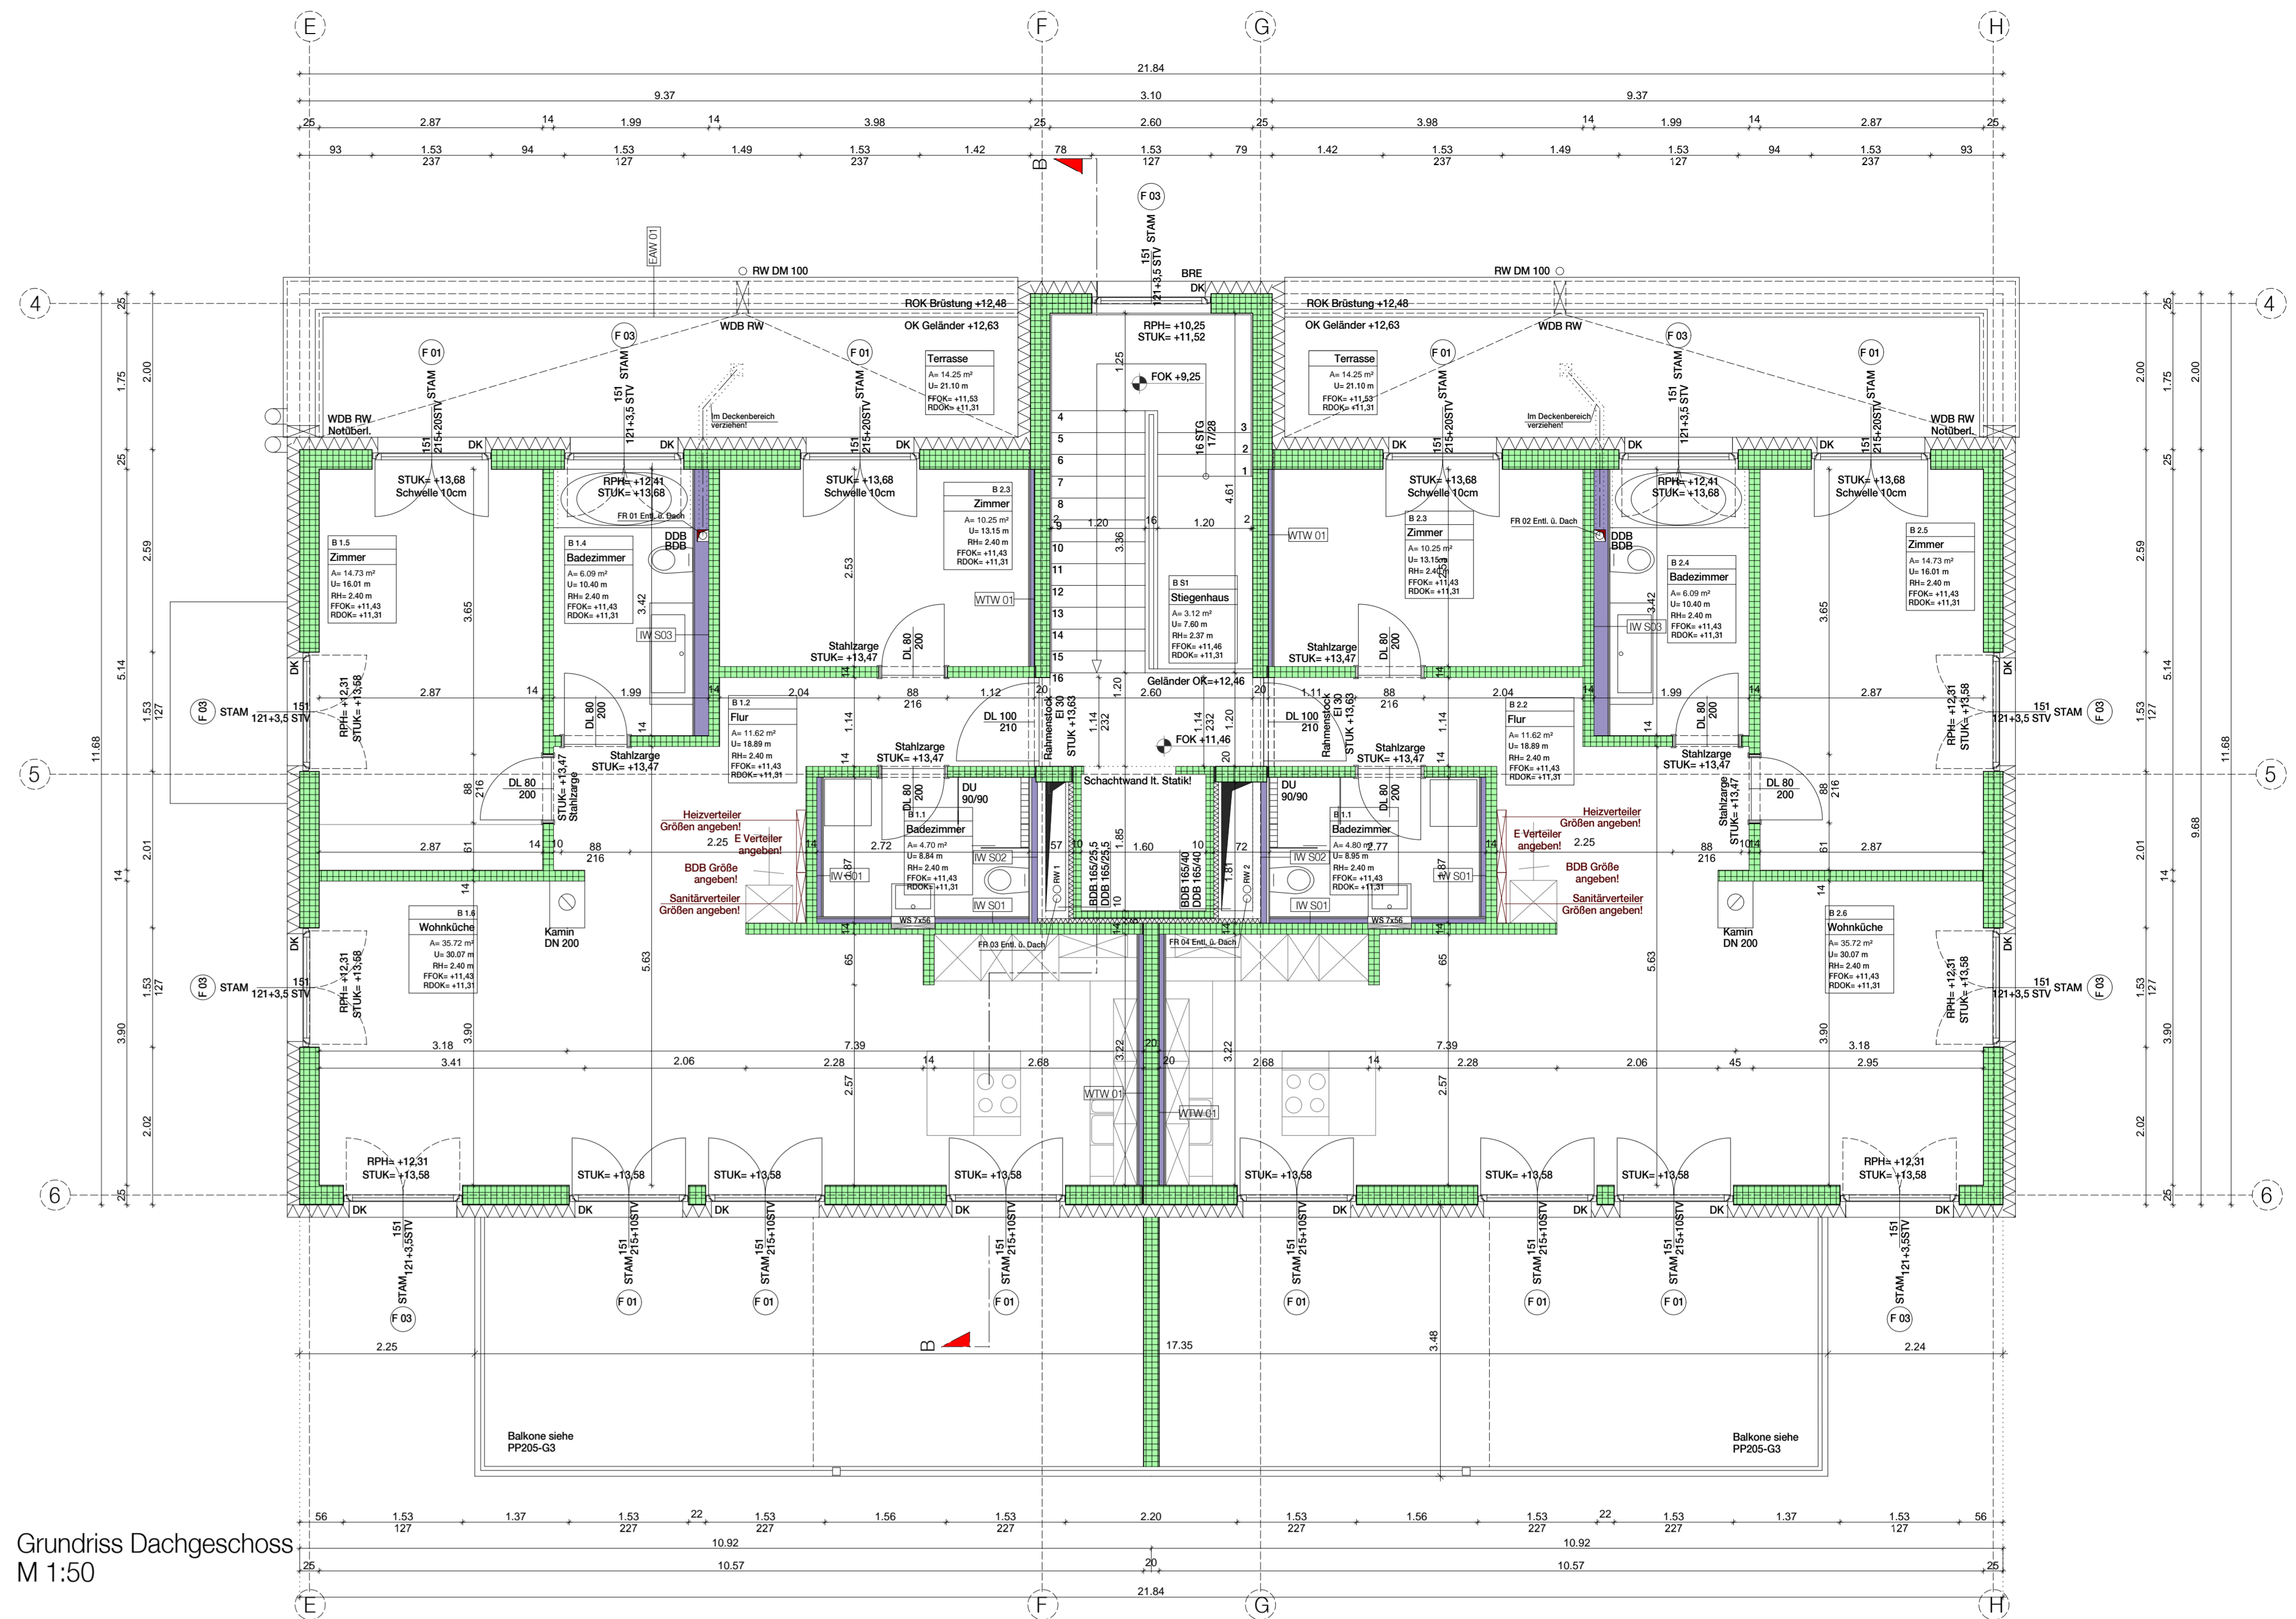

Grundriss Dachgeschoss  
M 1:50

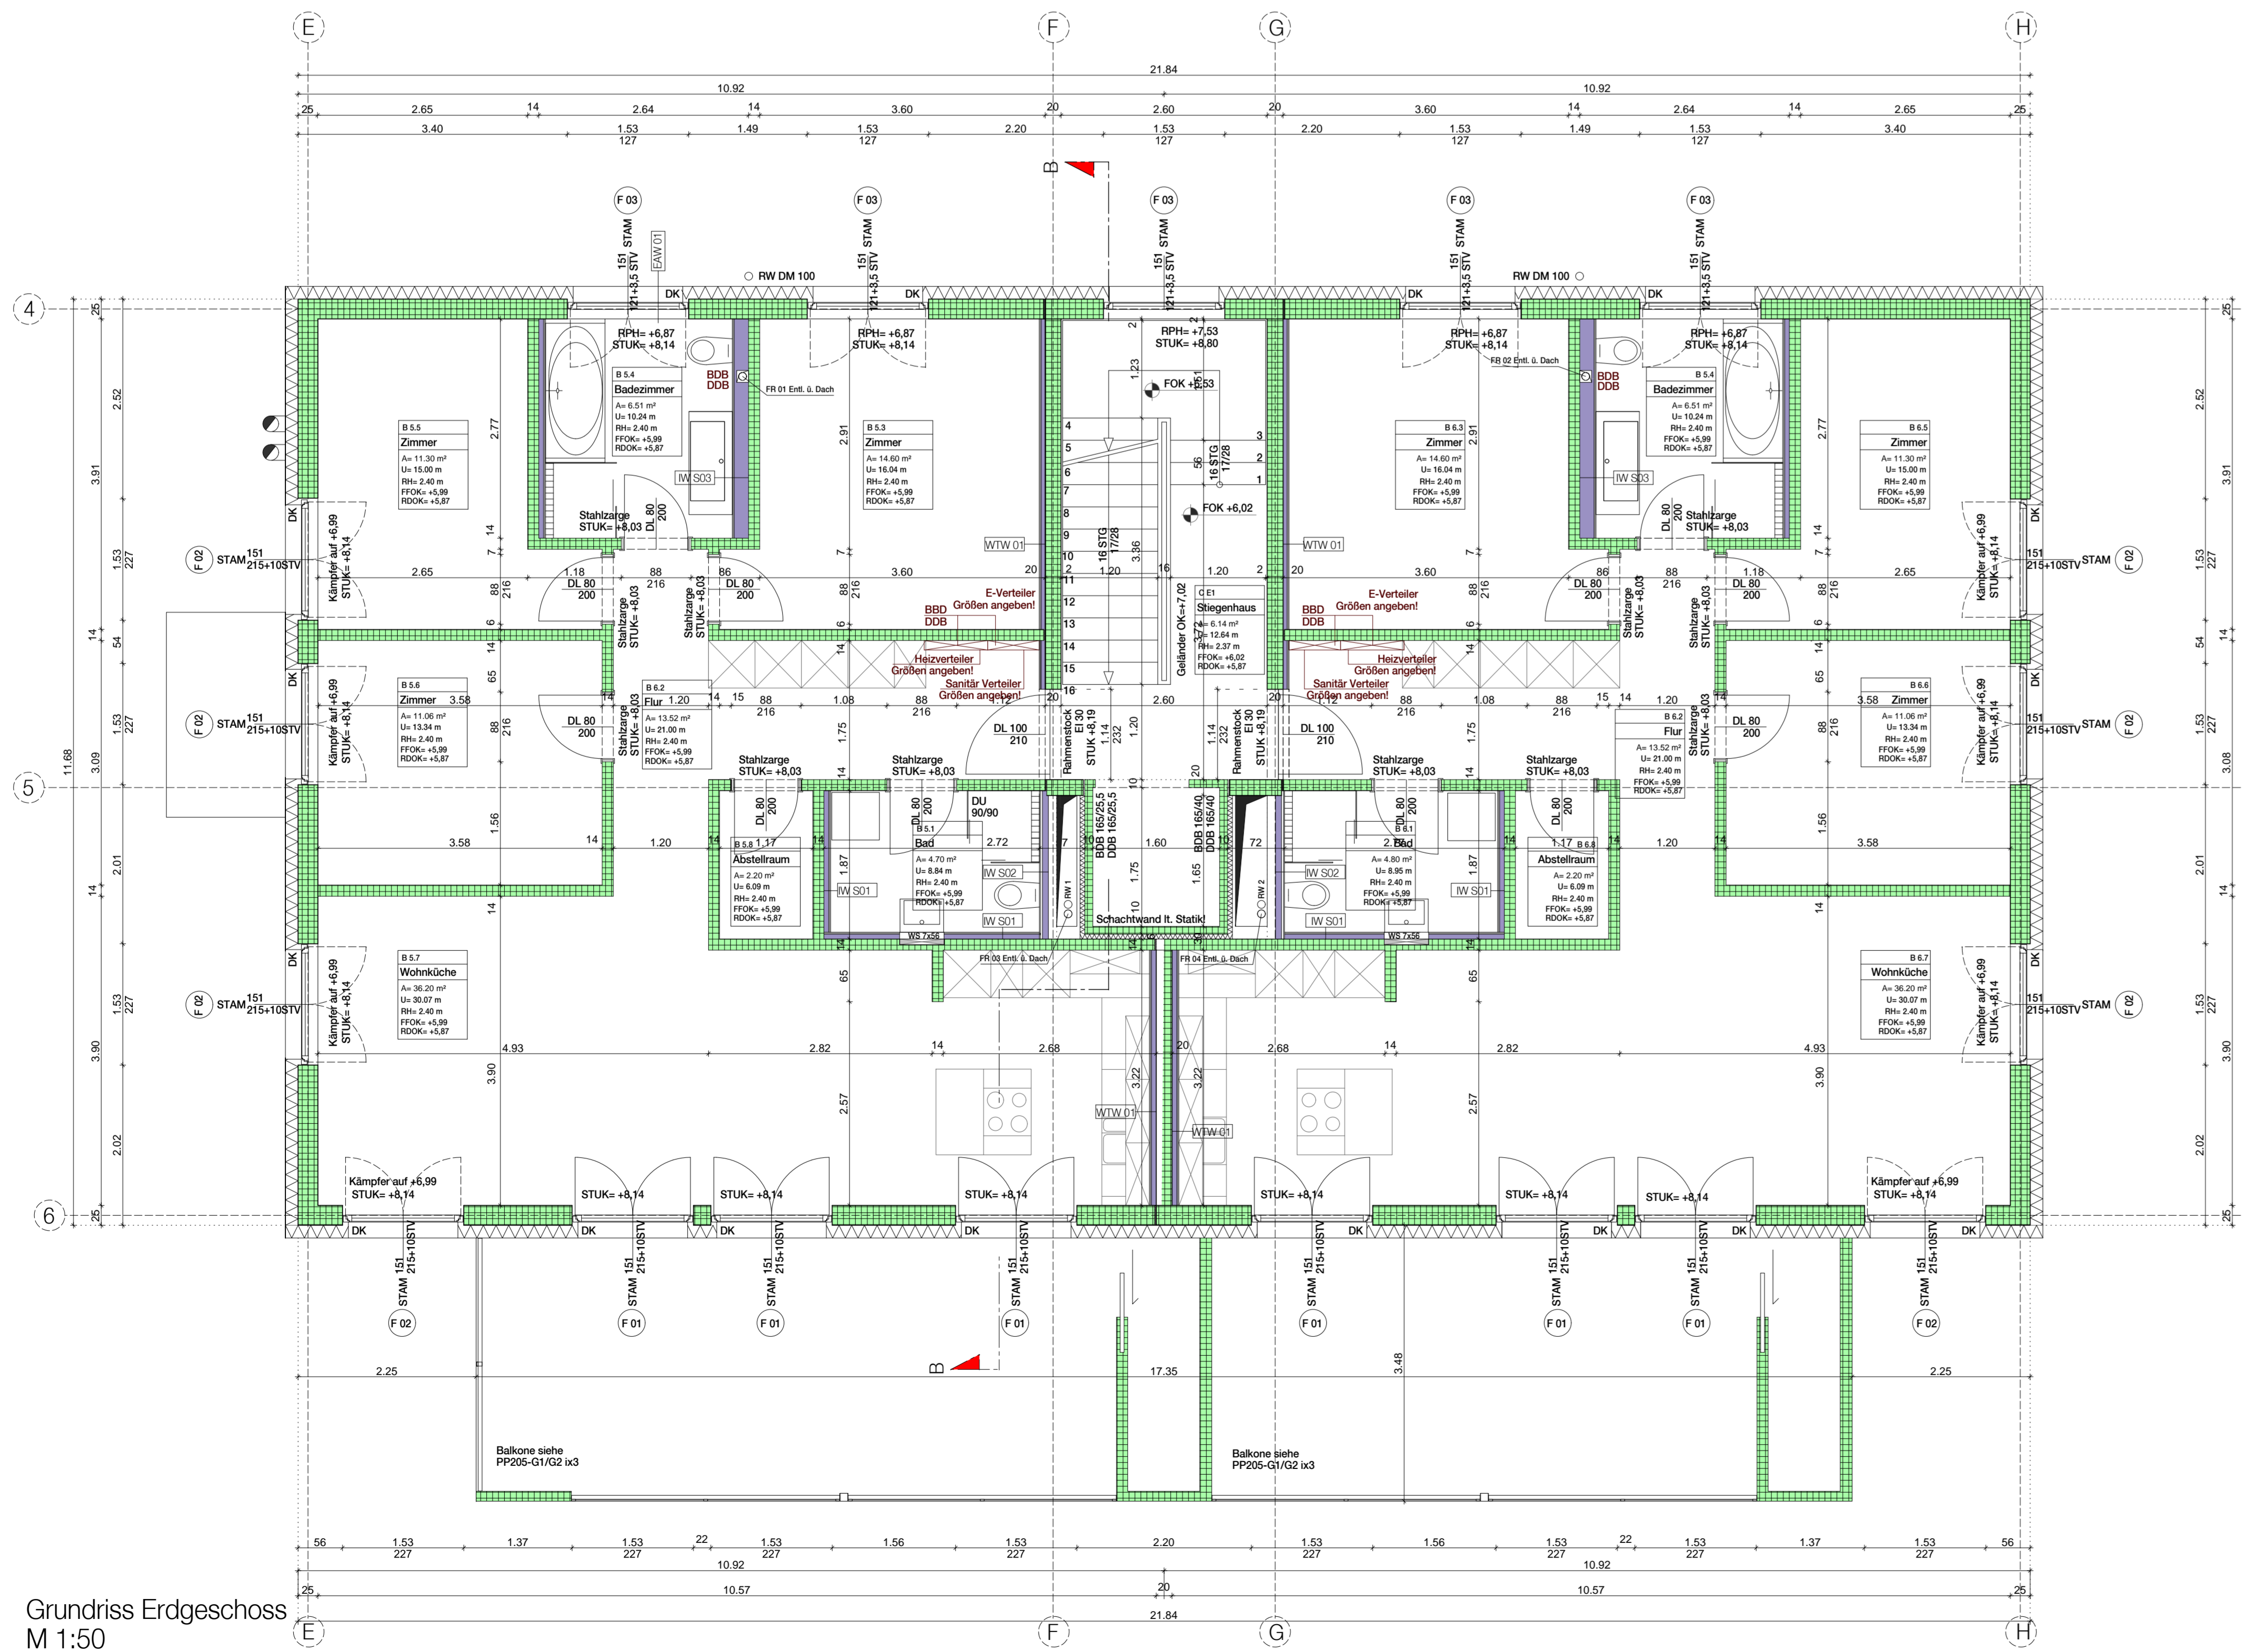

Grundriss Erdgeschoss  
M 1:50

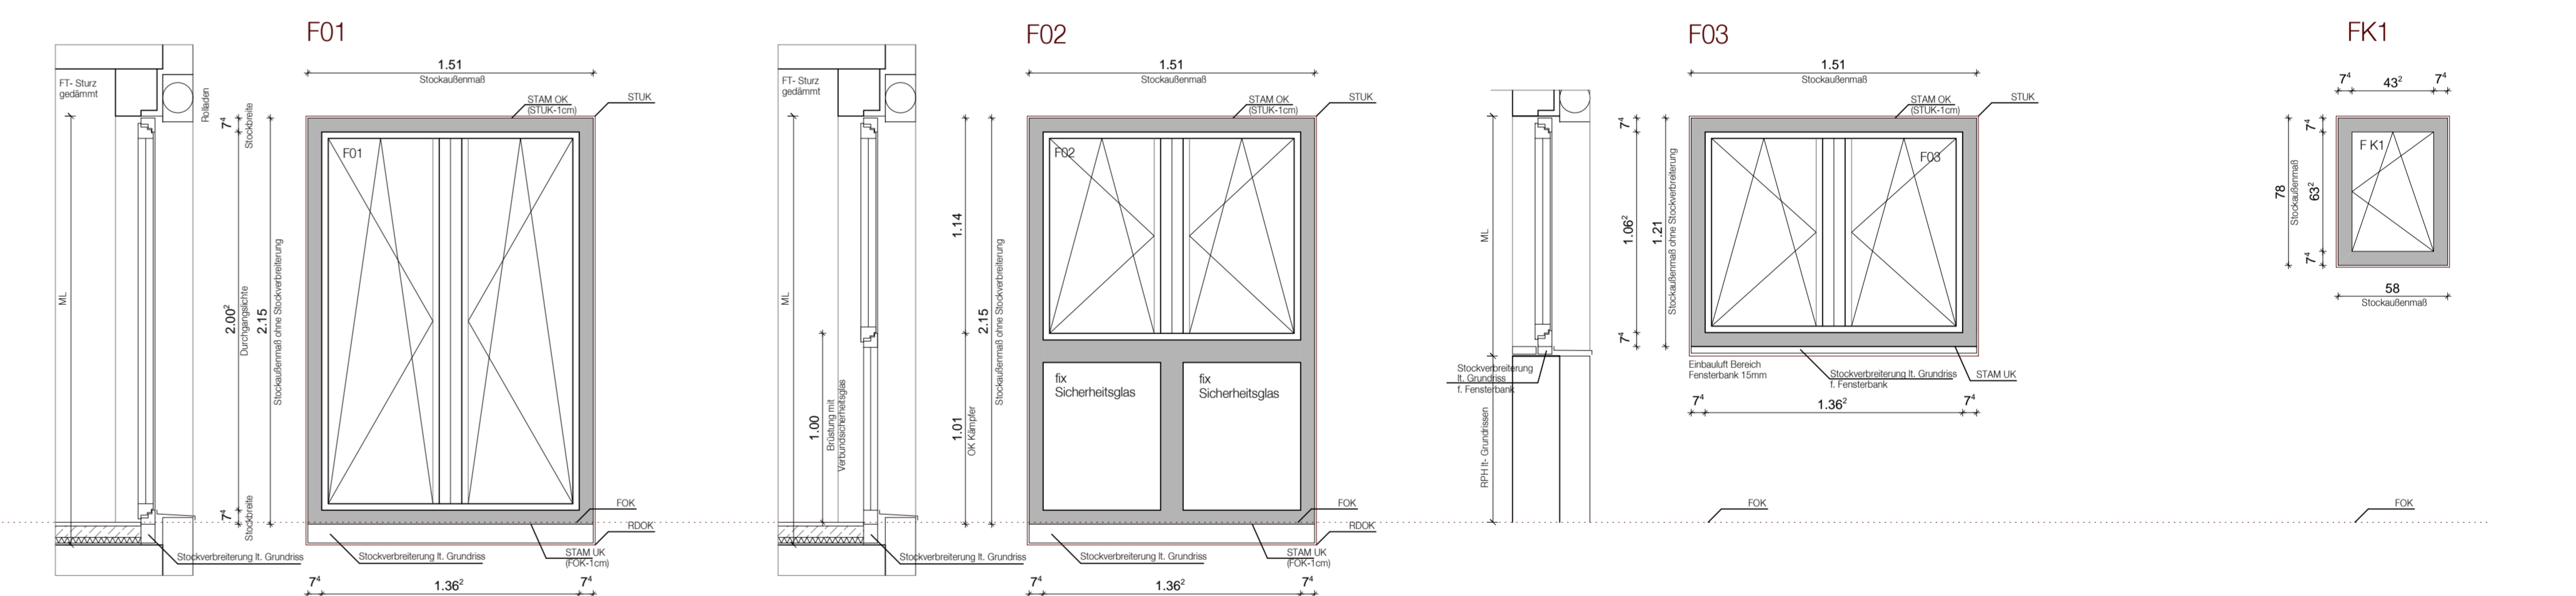

FENSTERTYPEN  
M 1:25

**Legende**

- Trockenbau
- Betonfertigteil
- Stahlbeton (Rohbau)
- Stützanker/Rohbau
- Holzpunkt/Fertigmaß
- Stützanker/Rohbau
- Rohbauanker
- Stützanker/Fertig (siehe Einbauliste und STV)
- STV
- BDD
- BDD
- DDD
- K
- FROK
- FROK
- BRE
- BRE
- BRE

**Aufbauten**

- (W S01)** Vorsatzschale
  - Fliesen
  - Abdichtung
  - 2x GKB-F Platte 25mm
  - Dampfsperre
  - Metallsänderwand
  - GW 50 o.ä. 150mm
  - bzw. Klemmfilz MW 50mm/
  - bzw. CSB-Platten
  - Lüftungsm. 10mm
  - Sichtbetonwand 140mm
- (W S02)** Schachtwand EI 60
  - Fliesen
  - Abdichtung
  - GKB-F Platte 12,5mm
  - Dampfsperre
  - Metallsänderwand
  - GW 50 o.ä. 172mm
  - bzw. Klemmfilz MW 50mm
- (W S03)** Schachtwand LI
  - FT Betonwand 140mm
  - MW Dämmfilz 100mm
  - Schachtwand FT 130mm L. Stalpk.
- (AW 01)** Außenwand WDVS
  - Sichtbeton FT 250 mm
  - Lambdapor Ausdämmung 160 mm
  - Außenputz

- (EAW 01)** Außenwand erdbündig
  - STB WU 250 bzw. 300mm
  - Grundrauschutz Noppenraster
  - Schwammgranulat hinterlüft
- (F S 01)** Fundamentplatte ab STB UK
  - Fundament Unterlante
  - Säulenbetonstütze
  - Säulenbetonstütze 80mm
  - Gewindest. 120kg/m<sup>2</sup>
  - Schwammgranulat 20cm
  - Gewindest. gewachsener Boden
- (F B S 01)** Fußboden Stieghaus EG-DG
  - Parkett od. Fliesen 20mm
  - Festbeton 50mm
  - PE Trennlage
  - Ausgleichsschicht 45mm
- (F B S 02)** Fußboden Stieghaus UG
  - Festbeton 10mm
  - Festbeton 50mm
  - PE Trennlage
  - TDP 30/30 35 mm
  - PUR-Hartschaumplatten 100 mm
  - Trennlage PE
  - Ausgleichsschicht 135 mm
  - PE Trennlage
  - Ausgleichsschicht 95 mm
  - PE Trennlage
  - PUR-Hartschaumpl. 100 mm
  - PE Trennlage
  - Ausgleichsschicht 95 mm
  - Au. PE beschichtet
  - Fundamentplatte
  - WU 250 mm
- (F B 03)** Fußboden EG-DG
  - Parkett od. Fliesen 20mm
  - Festbeton 50mm
  - PE Trennlage
  - TDP 30/30 35mm
  - Ausgleichsschicht 15mm
- (HD 01)** Haubtdach
  - Externe Dachbegrenzung verdichtet 80mm
  - Schutz-Spannvlies 80kg/m<sup>2</sup>
  - Oberbahn 2lagig Bitumen 10mm
  - Unterbahn Bitumen 5mm
  - PUR 200mm
  - PE Trennlage
  - Dampfsperre+ Halbwärmler 5mm
  - STB-Decke 300mm
- (GD 01)** Extensives Gründach über Tiefgarage
  - Schutz-Spannvlies 80kg/m<sup>2</sup>
  - Oberbahn 2lagig Bitumen 10mm
  - Unterbahn Bitumen 10mm
  - CaW-Abtönung max. 170mm
  - CaW-Abtönung max. 170mm
  - STB-Decke 300-500 mm
- (T 01)** Terrasse
  - Terrassenbohlen 30mm
  - Oberbau 30mm
  - Oberbahn 2lagig Bitumen 10mm
  - Schutz-Spannvlies 80kg/m<sup>2</sup>
  - PUR 40mm Gefälleabdichtung
  - PUR 100mm
  - Dampfsperre+ Halbwärmler 5mm
  - STB-Decke OK
- (WV 01)** VS Wohnungstrennwand
  - 2xGKB Platte 25mm
  - Metallsänderwand oder Schwingjügel 50mm
  - dämm. MW-Klemmfilz

NR	ÄNDERUNG	DA/TUM	GEZ.
12			
11			
10			
09			
08			
07			
06			
05			
04			
03	Balkonkonstruktion neu, aktualisierte Bäder (Nischen)	13.6.2012	fs
02	Balkon teiler	29.2.2012	fs
01			

-Alle tragenden Teile lt. Statik!  
 -Höheerstrahlk. ±0.00. Plan = 830m ü. A. Der bestehende Kanalschacht KS 1 lt. Plan liegt um 2.44m tiefer als ±0.00.  
 -Verteiler und Durchführungen für Elektro, Sanitär und Heizung sind von den Professionen anzugeben!  
 -Vor Baubeginn sind Kontrollmäße zu nehmen!  
 -Flächenabmessungen sind unverzüglich der Bauleitung zu melden.  
 -Alle Abschottungen in EI 30 ausführen!  
 -jedes 2. oberirdische Geschoss. Deckenschicht EG!  
 -auf eine druckwasserichte Ausführung der erdbünderten Bauteile ist zu achten!

PROJEKT: ÜBERBAUUNG SÖNDER EGGERSPRIET  
 HEIDENERSTRASSE, PARZELLE 516  
 CH- 9034 EGGERSPRIET

BAUHERR:  
 Meggo GmbH  
 Flurhofstrasse 160  
 CH - 9000 St. Gallen

PLANING: **AUSFÜHRUNGSPLAN**

Grundriss EG Haus B 1:50  
 Grundriss DG Haus B 1:50  
 Grundriss DG Haus II 1:50  
 Bauplanungsunterlagen  
 Fenster 1:20

Haus C Haus B Haus A

PLANUMMER: P205-FB-02-04 GEZ.: FM/BS DATUM: 25.11.2011

PLANNING: Spiegel

Architekt Dr. Bernd Spiegel  
 (Sonder) Doris  
 Heiner Achtmüllerstr. 1  
 8600 Dornach, Aargau  
 +41 56 557 20 800  
 bauplanungsunterlagen@spiegel.ch  
 www.zemdespigel.ch

WA SÖNDER - EGGERSPRIET  
 SCHWITZ